


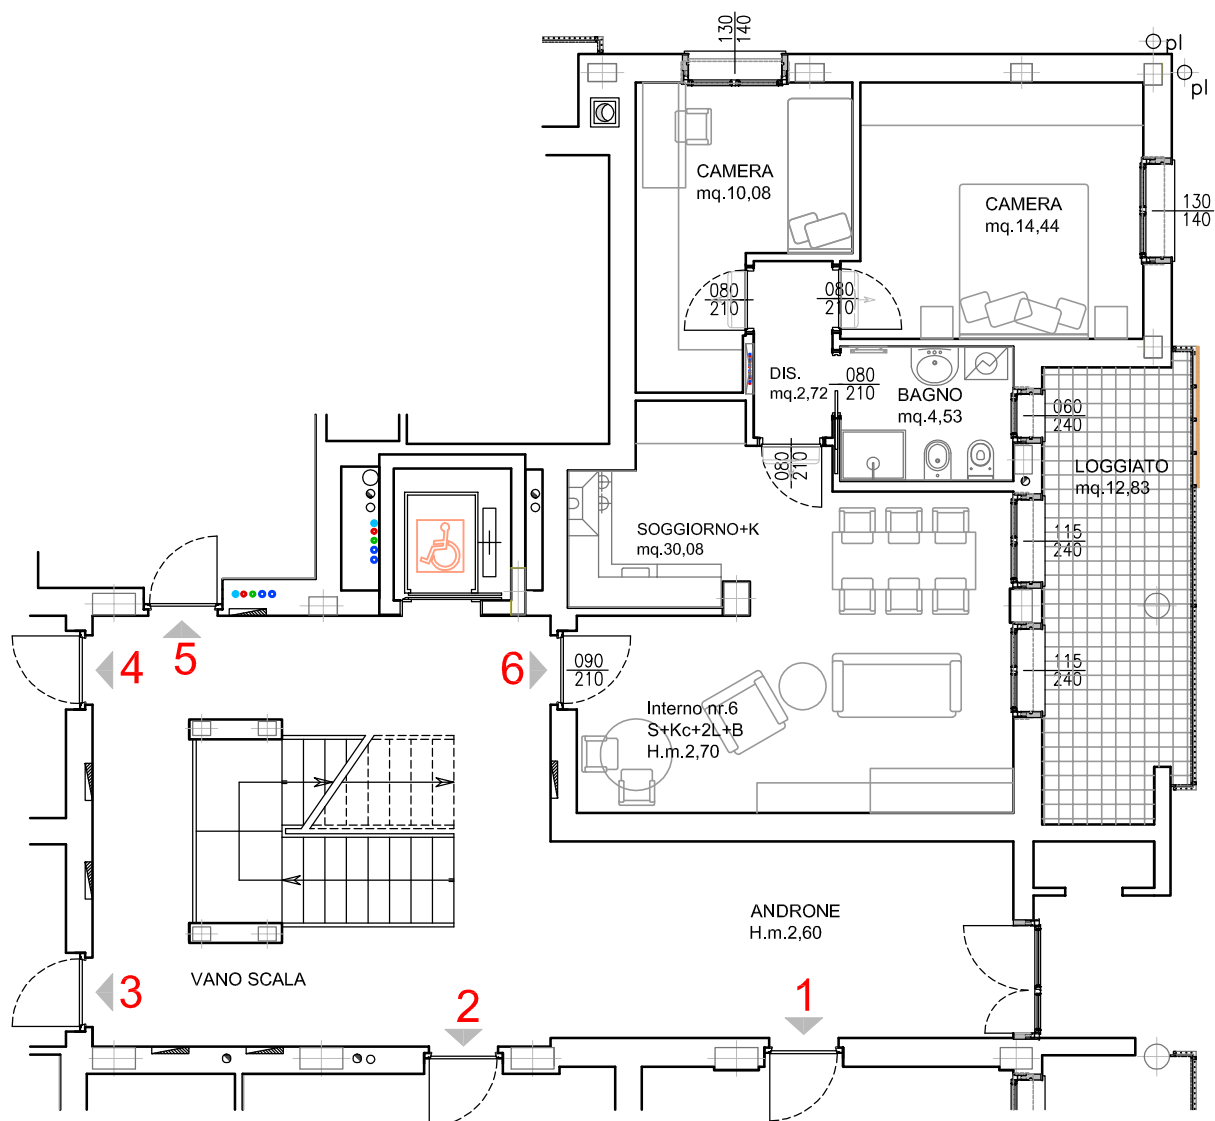

COMUNE DI CASORATE PRIMO (PV)
Via Marconi - Via Di Bella

COMPLESSO IMMOBILIARE "RESIDENZA QUADRIFOGLIO"

PIANTA PIANO TERRA
APPARTAMENTO int.6

Scala 1:100
Rev. ottobre 2024

Elaborati non esecutivi
suscettibili di piccole modifiche in corso d'opera